
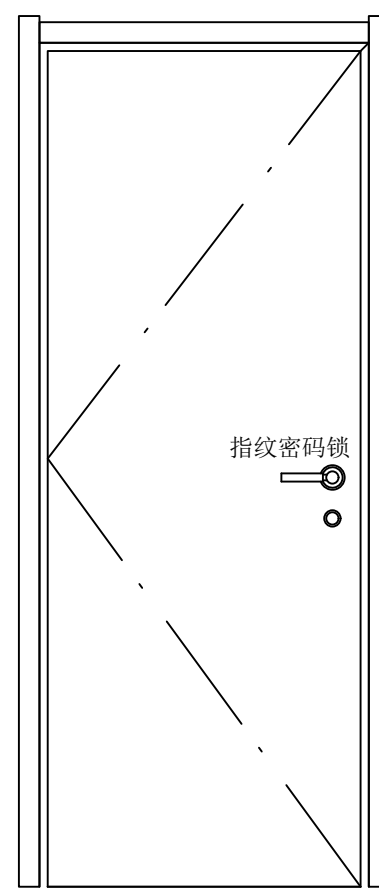


门窗表

类型	设计编号	洞口尺寸 (mm)	净尺寸 (mm)	数量	备注						
甲级防盗门	GM-1	900X2050	1000X2100	1	新制甲级防盗门						
											
<p>M-1门立面图 1:20 (请见备注)</p> <table><tbody><tr><td>编号</td><td>MM-1</td></tr><tr><td>洞口尺寸 (宽x高)</td><td>1000X2100</td></tr><tr><td>备注</td><td>甲级钢质防盗门、指纹密码锁</td></tr></tbody></table>						编号	MM-1	洞口尺寸 (宽x高)	1000X2100	备注	甲级钢质防盗门、指纹密码锁
编号	MM-1										
洞口尺寸 (宽x高)	1000X2100										
备注	甲级钢质防盗门、指纹密码锁										

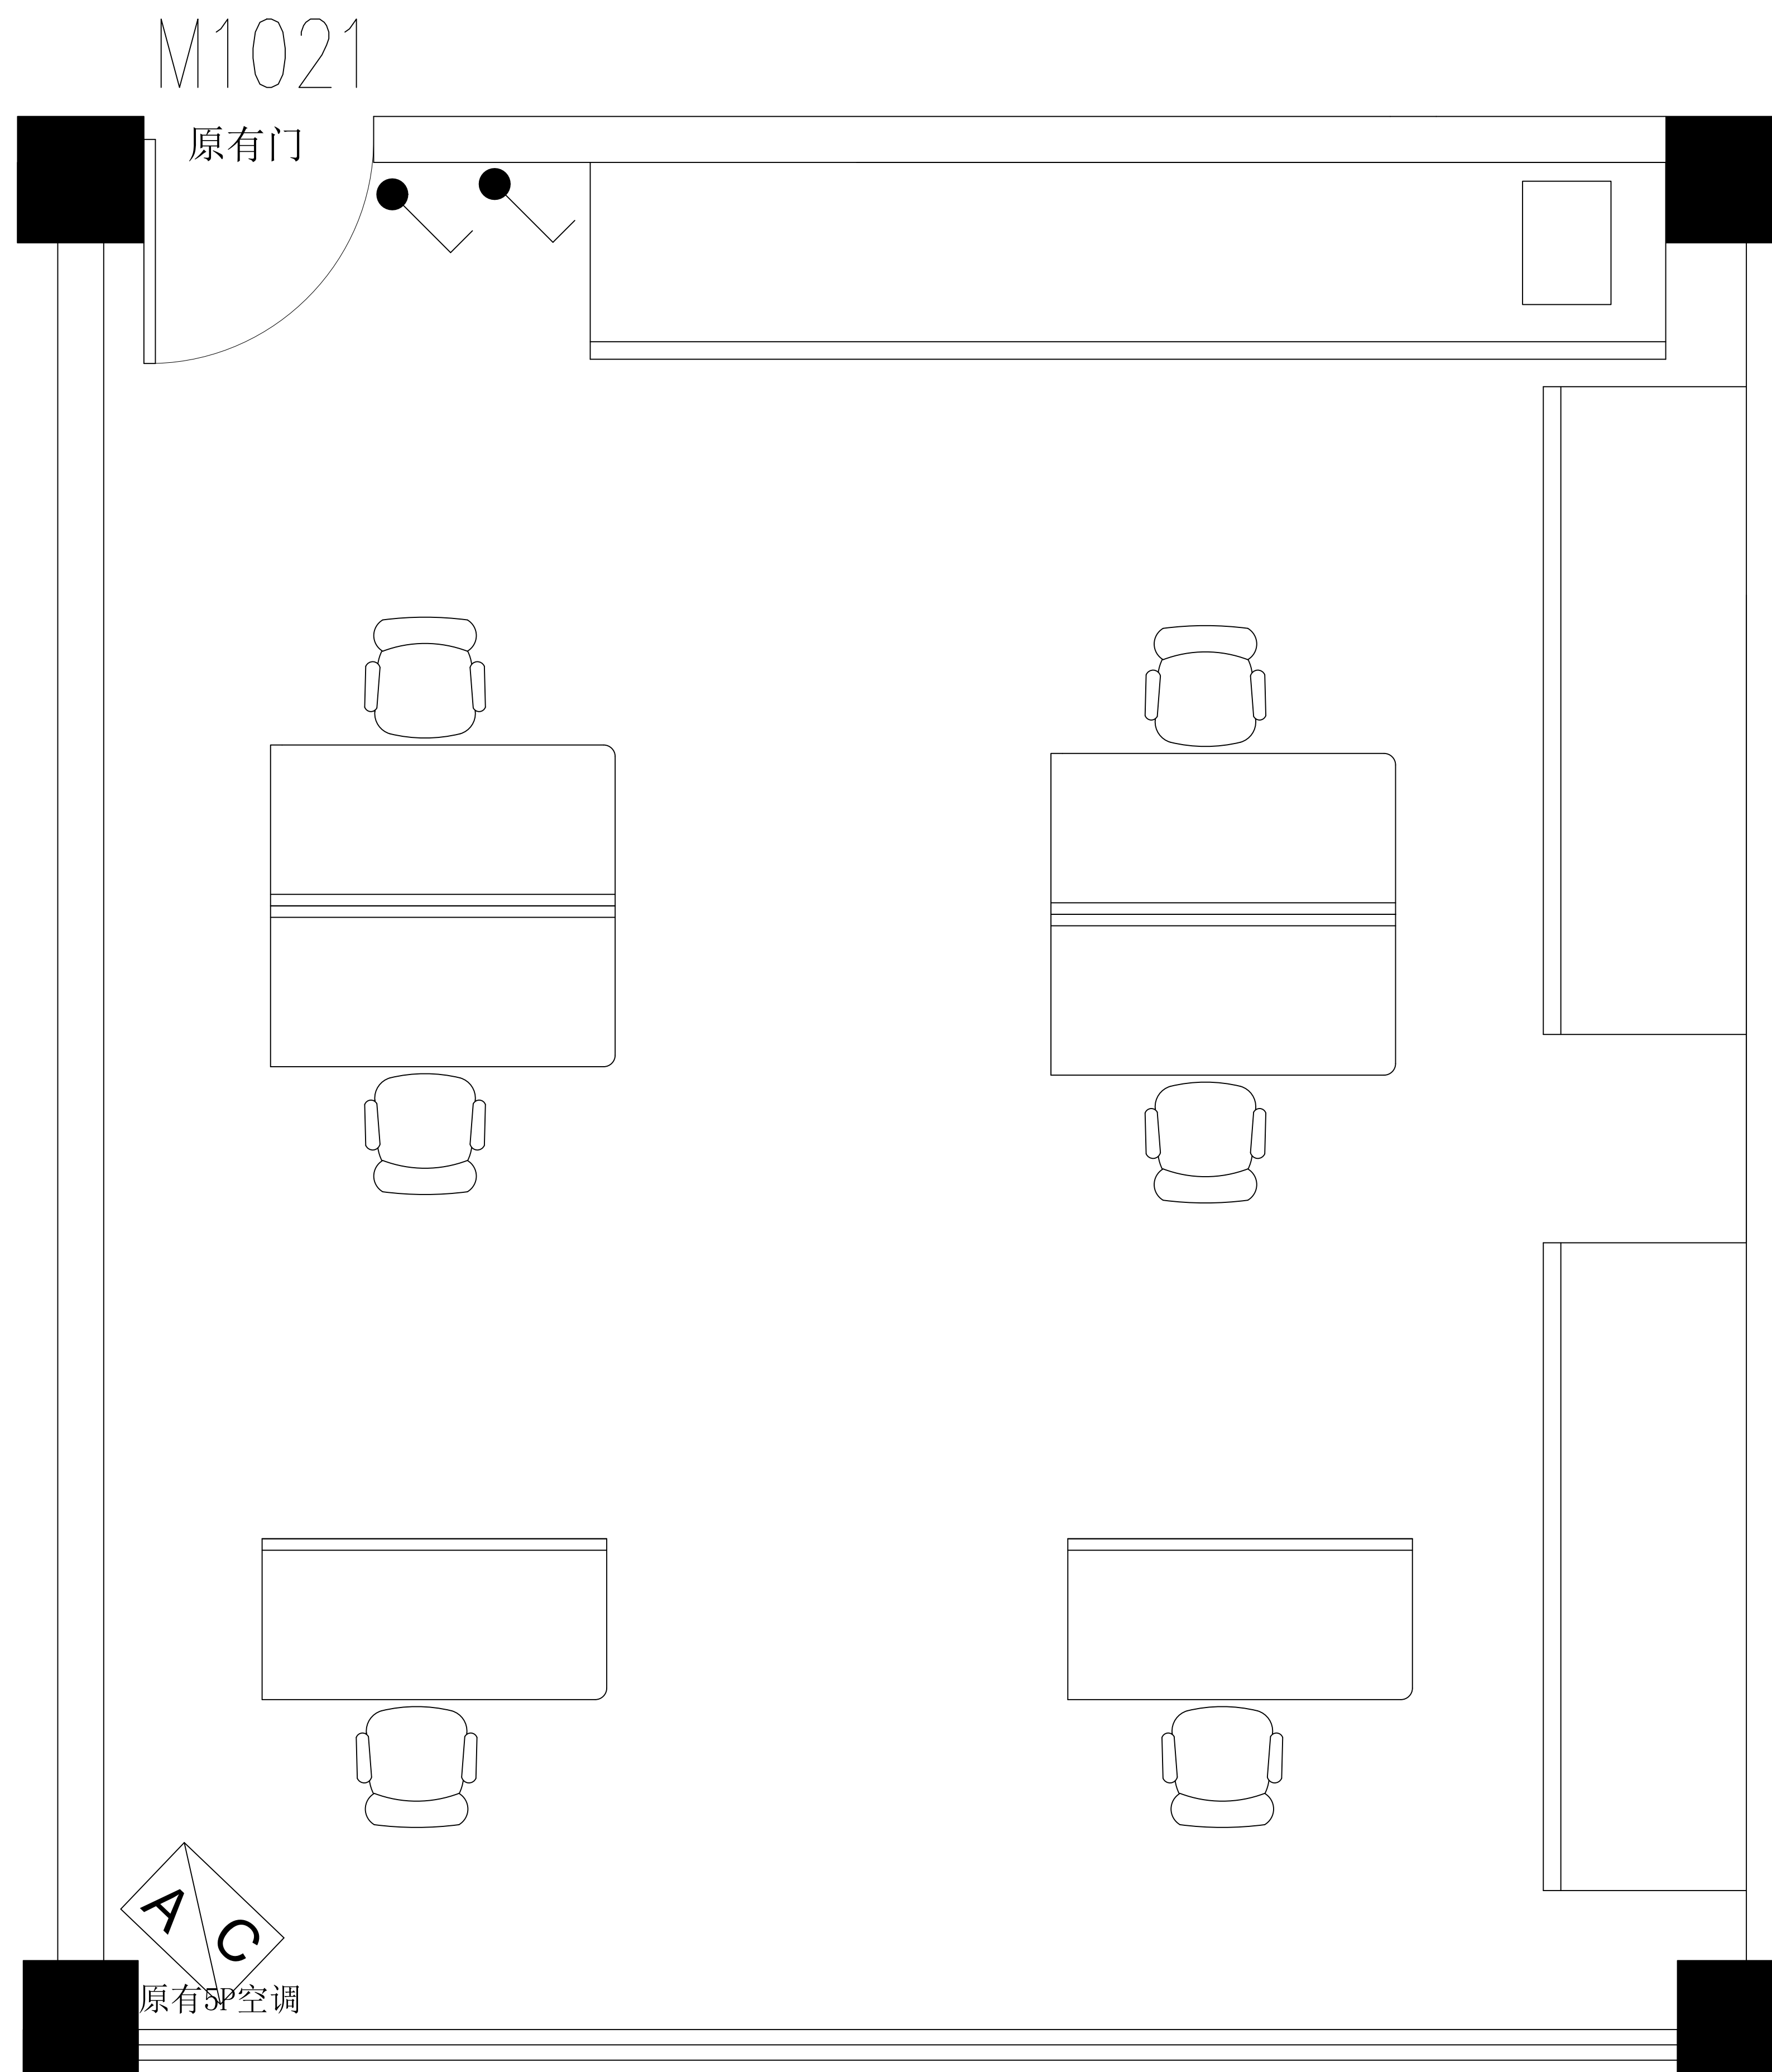

原始布局图

资质审查位置
QUALIFICATION

注册审查位置
REGISTER

注意事项

切勿以比例量度此图，一切应依据数字所示为准。使用此图时，应同时参阅建筑图及其他有关图纸，如发现有任何矛盾之处，应立即通知建筑师和设计师。此图版权归安徽安博建筑设计有限公司所有。本图须加盖本单位出图章方为有效。

审定

审核

工程主持人

专业负责人

教育

设计

制图

建设单位

CLIENT

马鞍山师范高等专科学校

工程名称

PROJECT

雨山区行政楼102办公室改造项目

子项名称

SUB-ITEM

图名

TITLE

施工图

工程编号

PROJ. NO.

版次

EDITION

比例


SCALE

日期
DATE


2024.08

图号
DRAWING NO.

表号-1

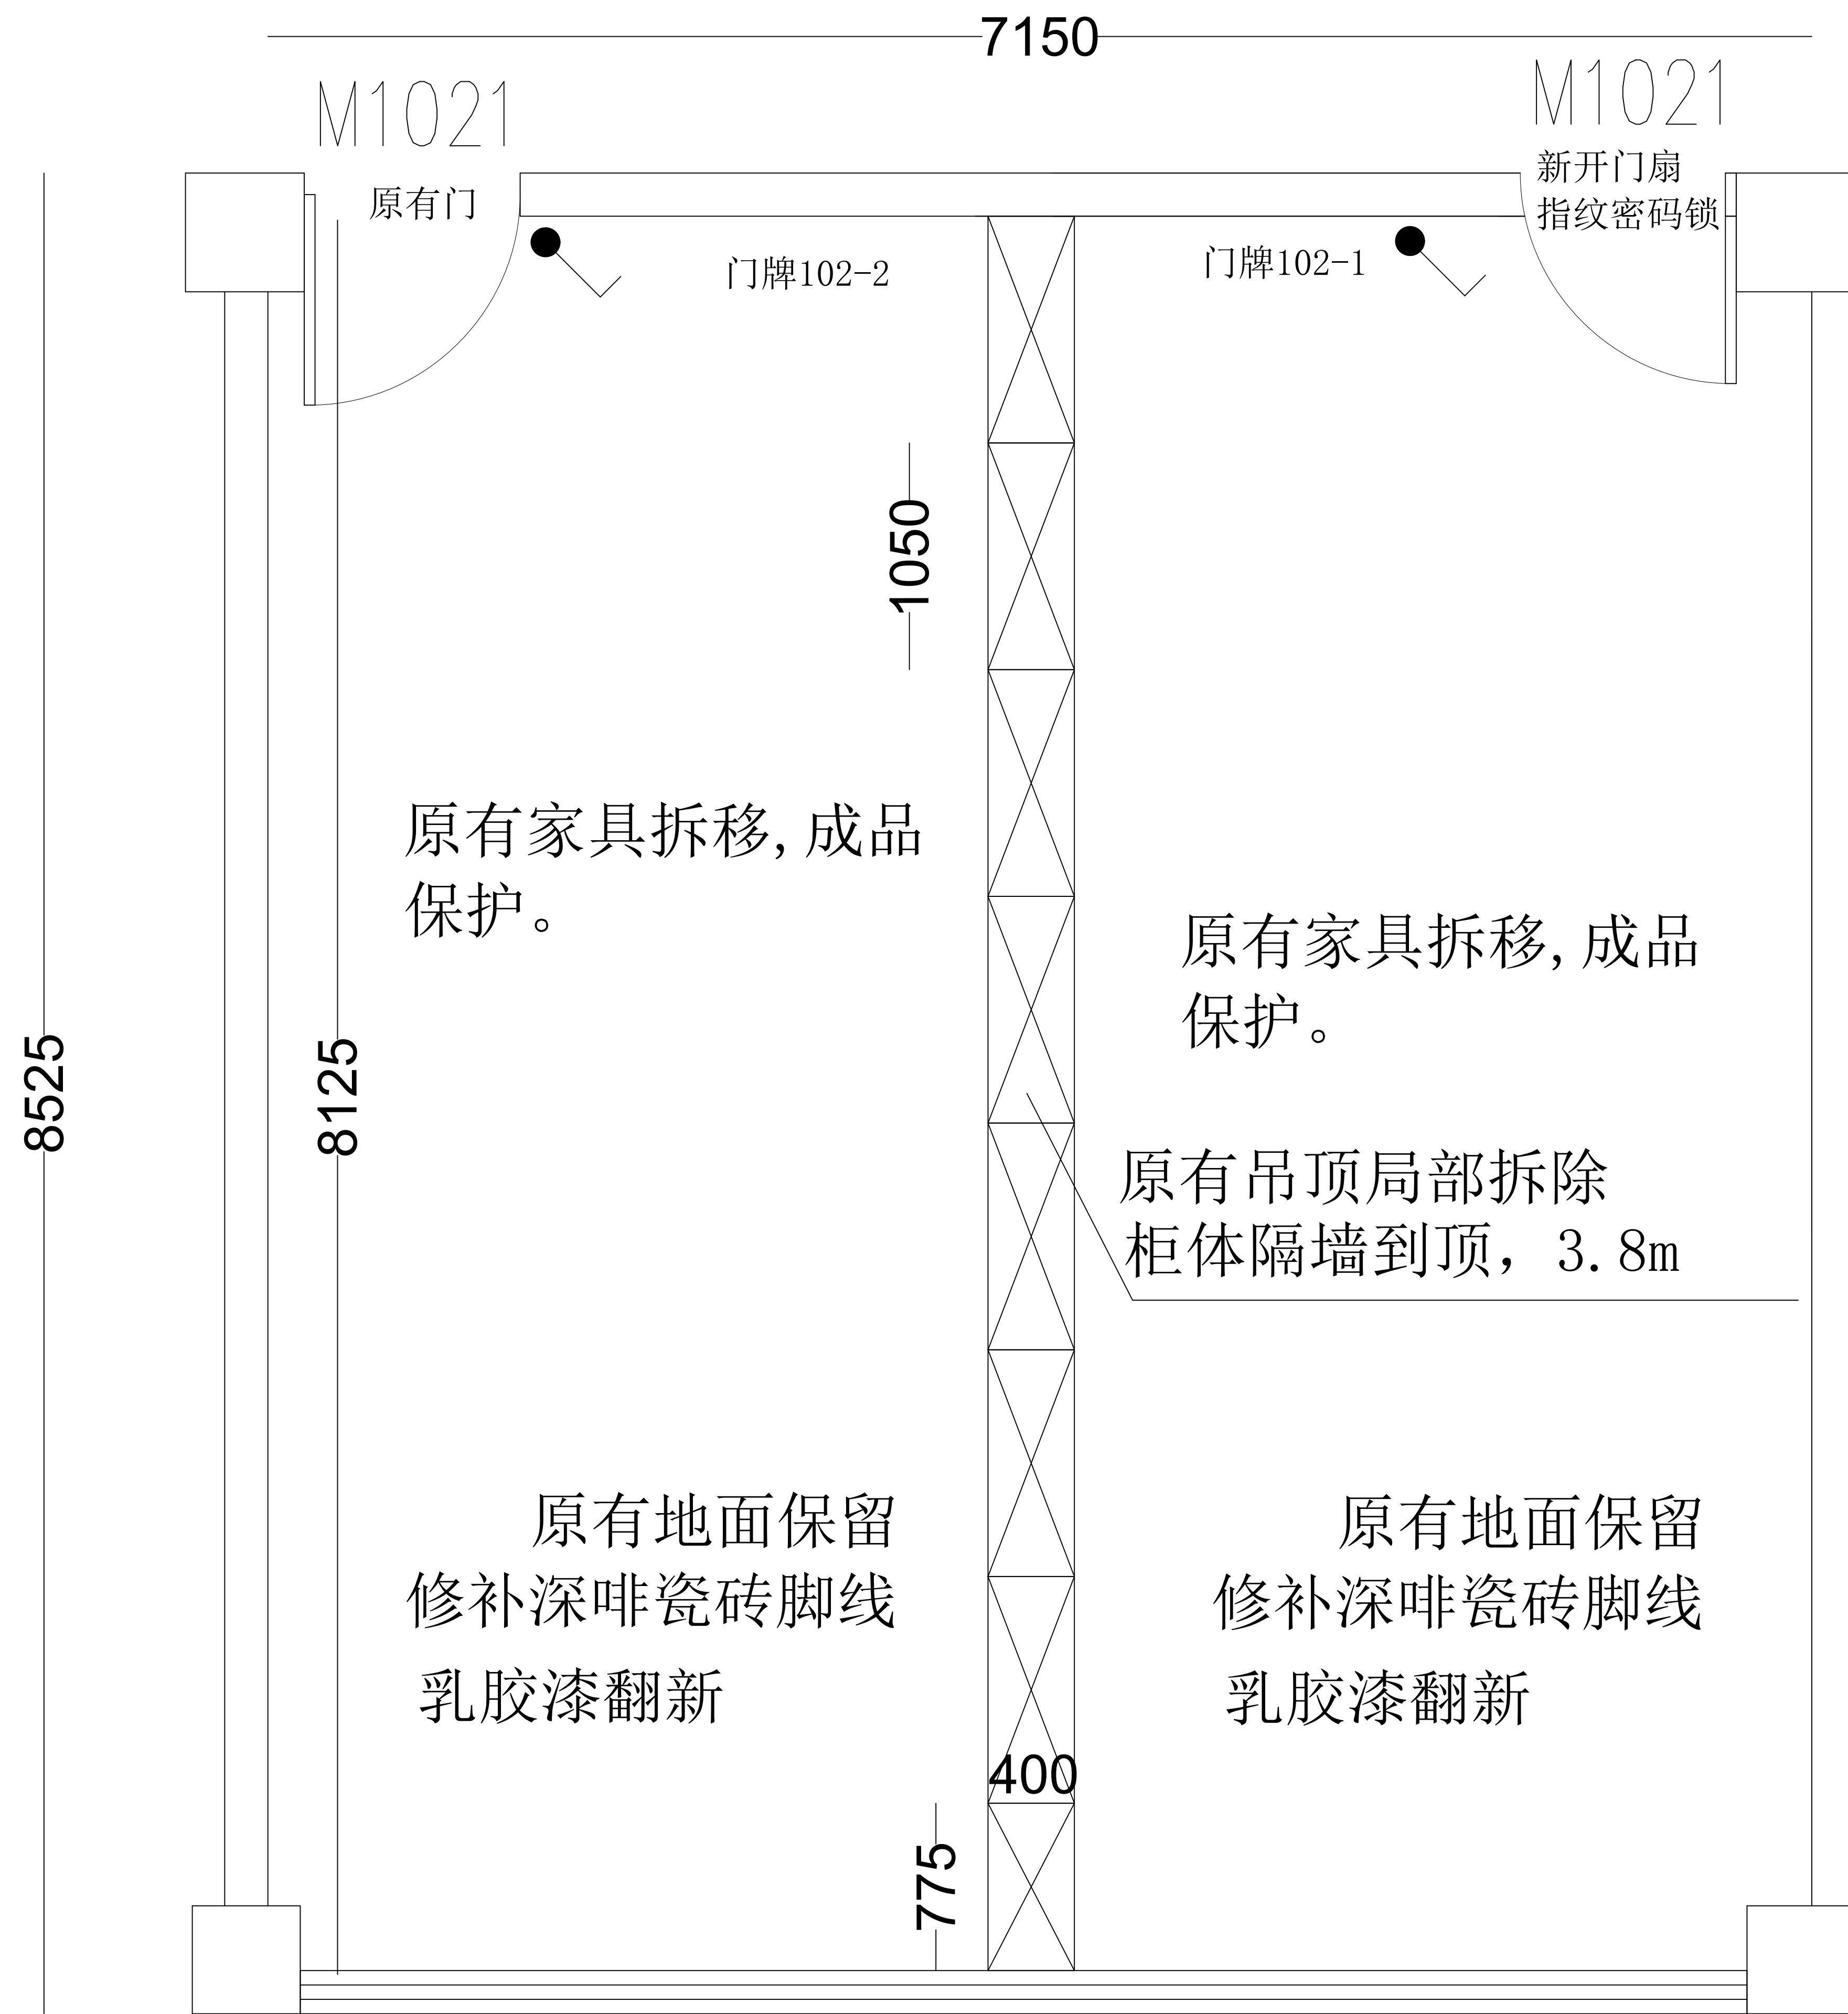

结构改造图

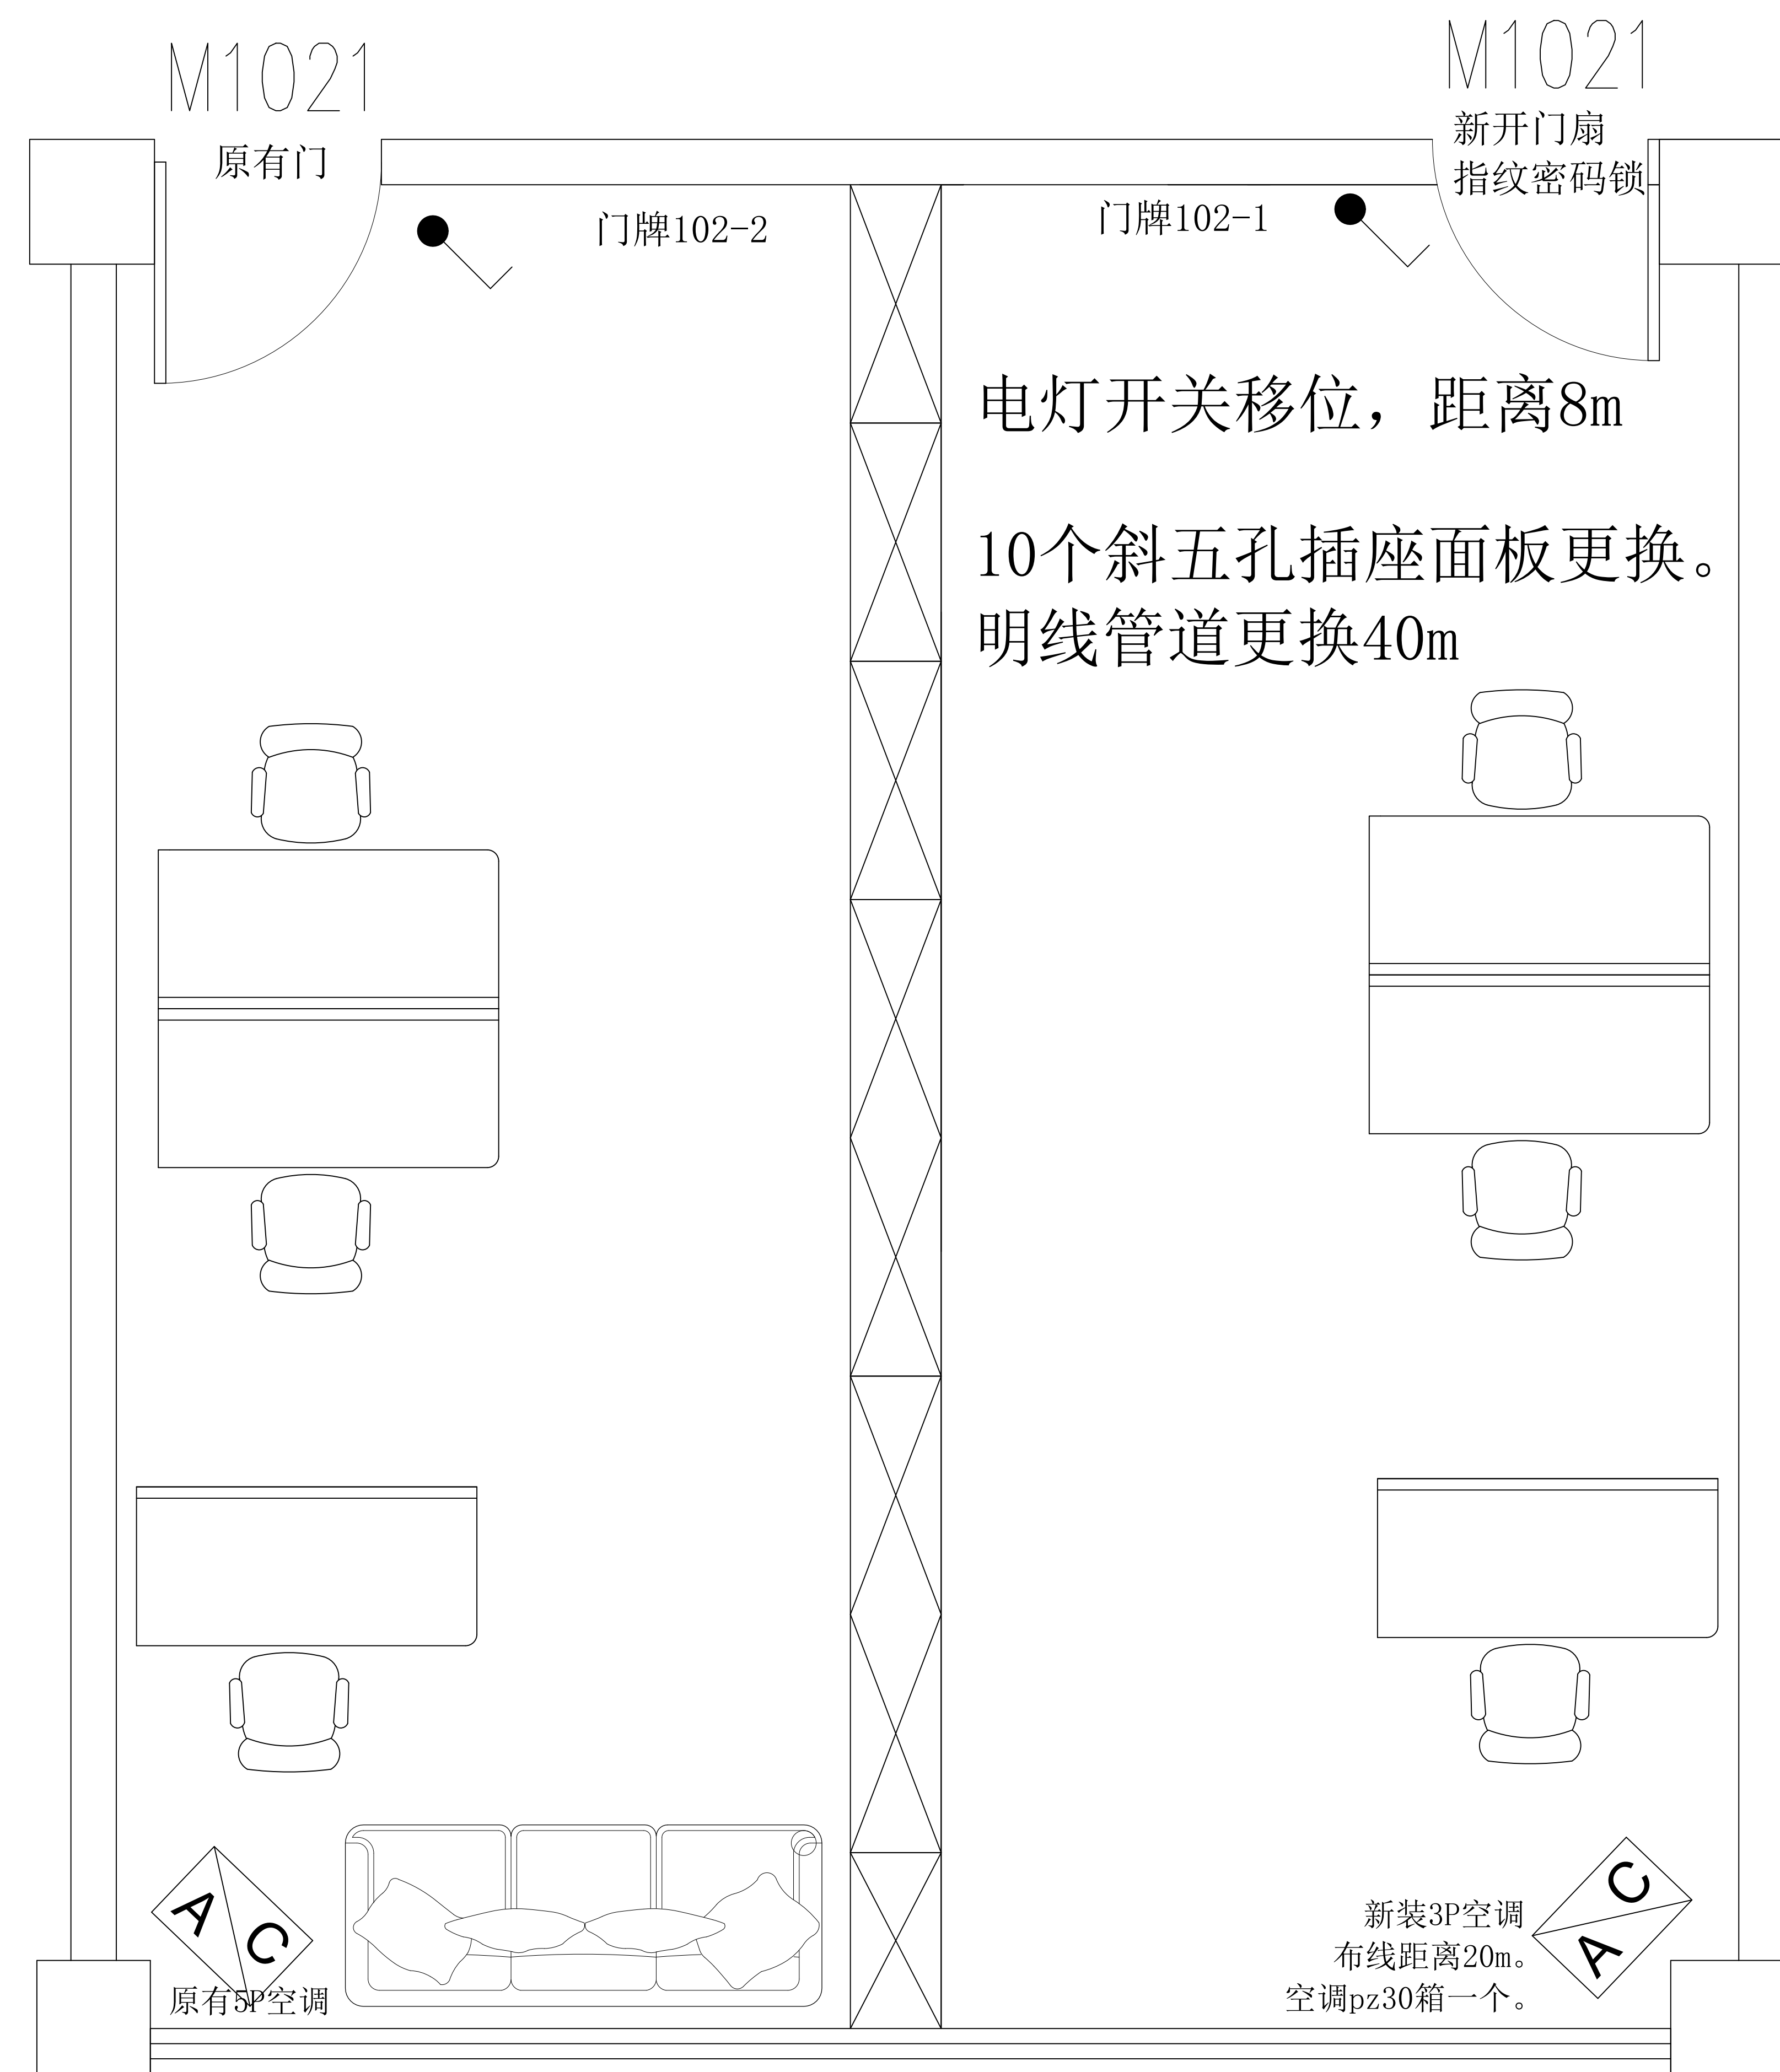

平面布置图

注册建筑师
REGISTERED ARCHITECT

注册建造师
REGISTERED CONSTRUCTOR

注意事项

切勿以比例量度此图, 一切应依图内数字所示为准。使用此图时, 应同时参阅建筑图及其他有关图纸, 如发现有任何矛盾之处, 应立即通知建筑师和设计师。此图版权归安徽安博建筑设计有限公司所有, 未经许可, 严禁在本单位外泄露, 否则, 概不追究。

审定		
审核		
工程主持人		
专业负责人		
设计		
制图		
方家设计人		

建设单位

CLIENT

马鞍山师范高等专科学校

工程名称

PROJECT

雨山区行政楼102办公室改造项目

子项名称

SUB-ITEM

图名

TITLE

施工图

工程编号

PROJ. NO.

版次

EDITION

日期

DATE

比例

SCALE

1-1


2024.08

1:100


图号

表号


表号-2

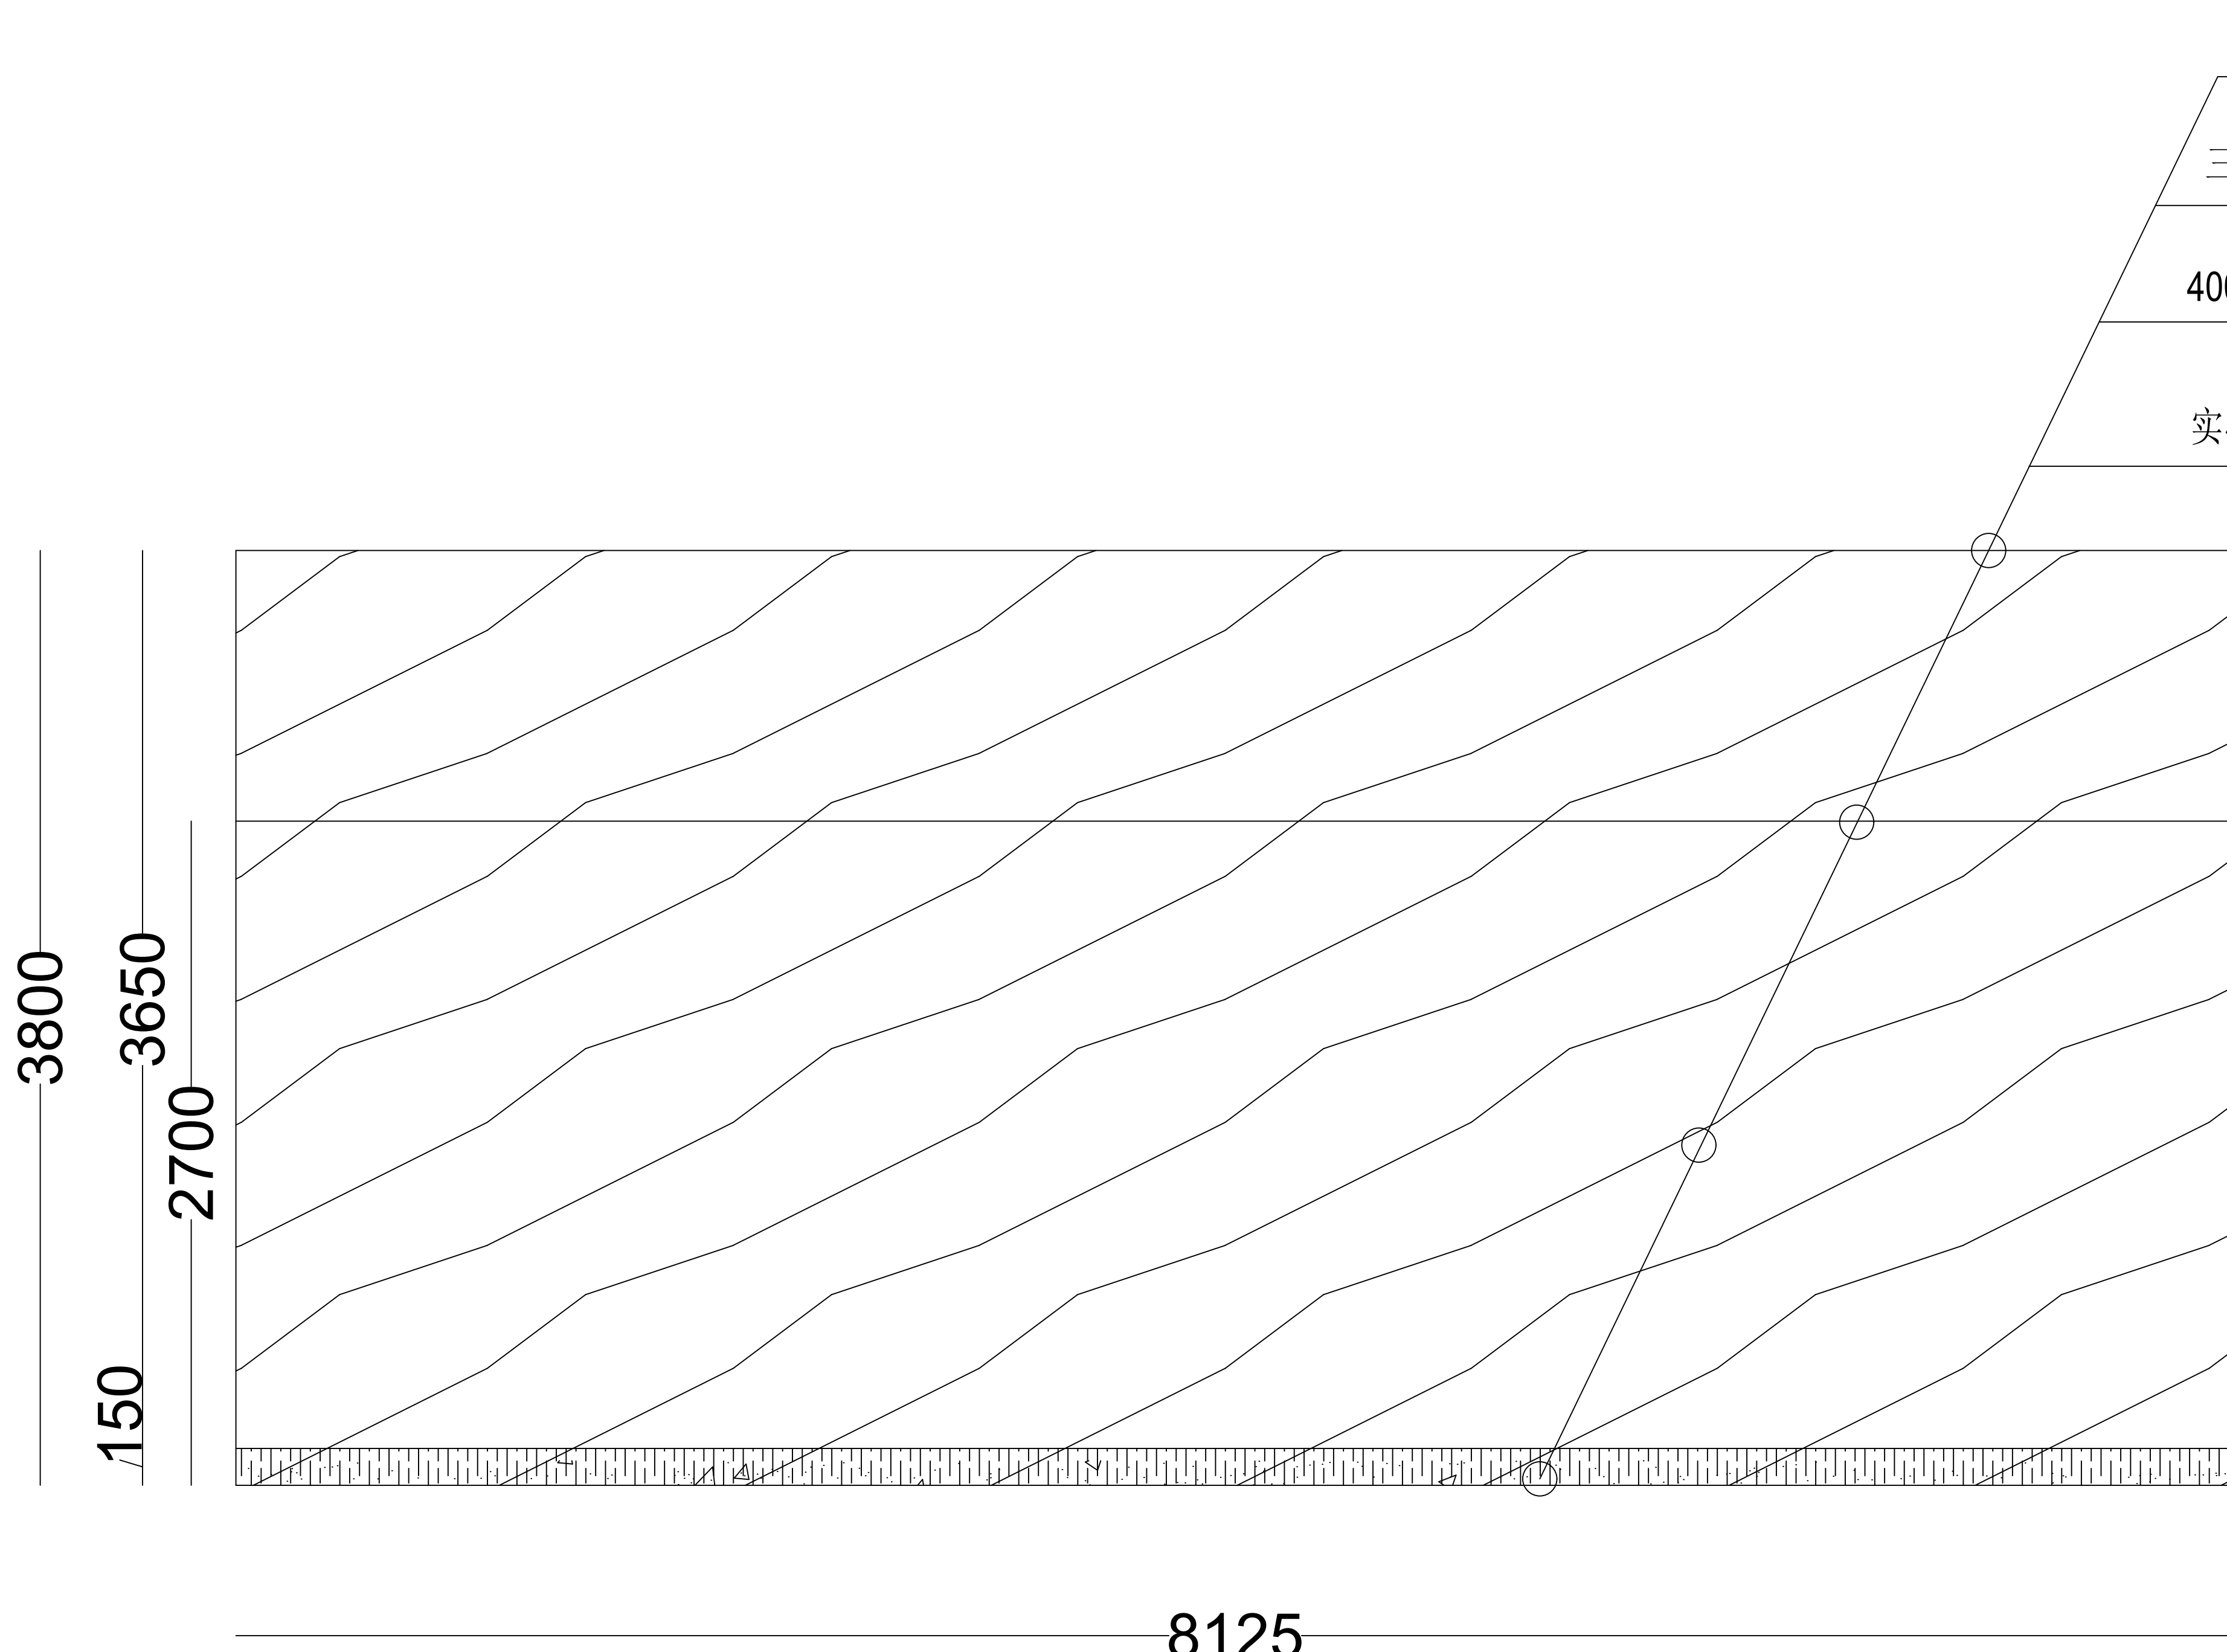

隔断断面图

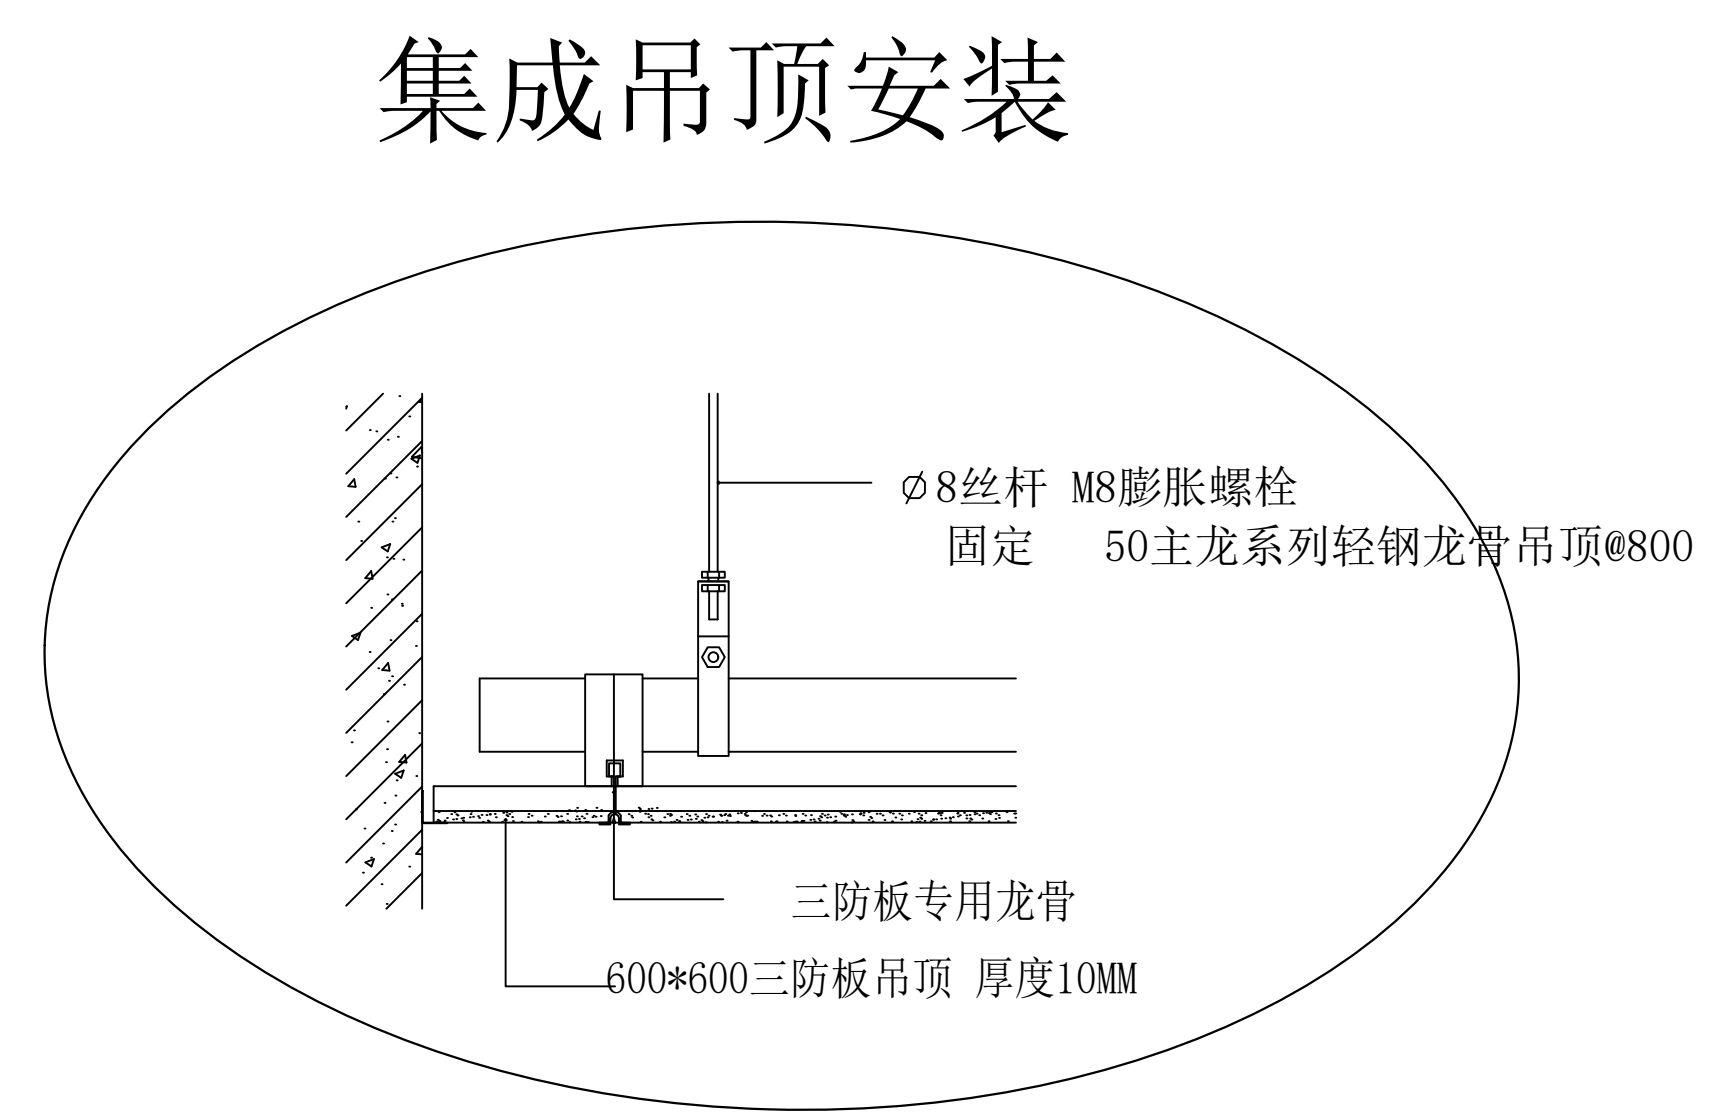

施工说明: 1. 注意挂件调节, 保证每块集成板缝隙大小一样
2. 当灯具或重型设备与吊杆相遇时, 应增加吊杆严禁安装在龙骨上

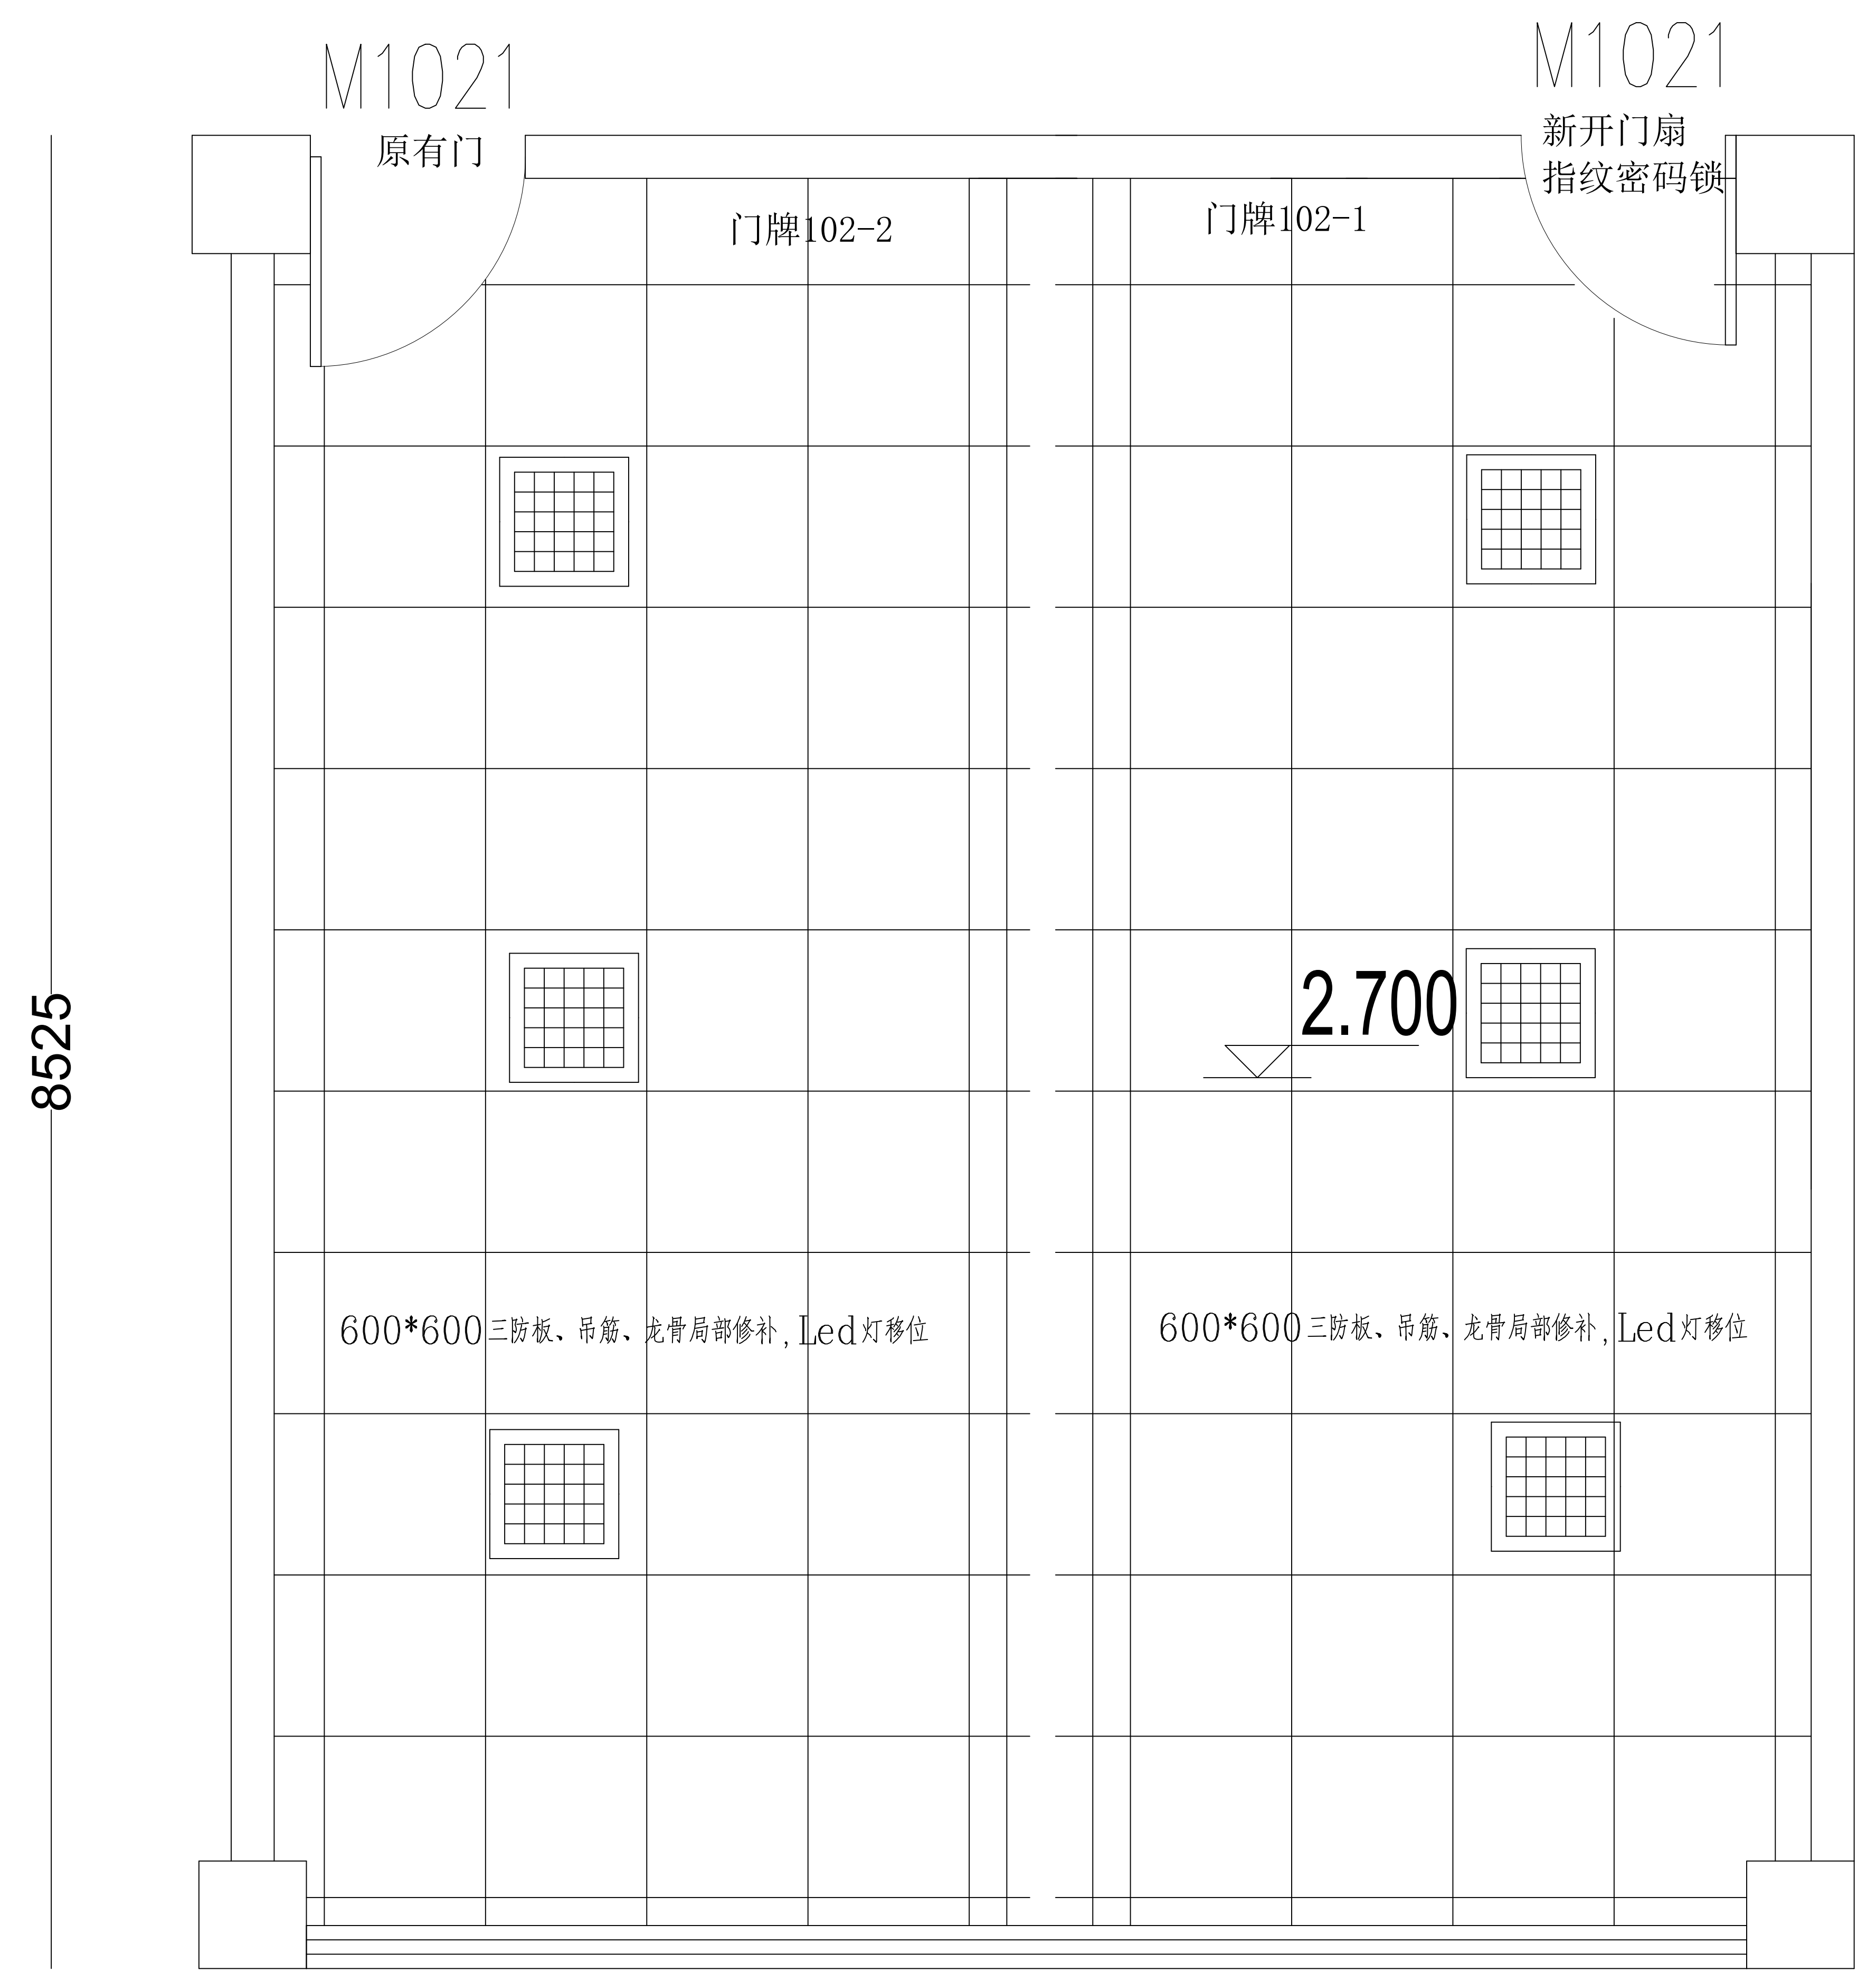


吊顶面布置图

资质单位 QUALIFICATION	
注册单位 REGISTER	
注意事项	切勿以比例量度此图, 一切应依图内数字所示为准。使用此图时, 应同时参照建筑图及其他有关图纸, 如发现有任何矛盾之处, 应立即通知建筑师和设计师, 此图版权归安徽安博建筑设计有限公司所有, 本图须加盖本单位出图章方一律无效
审批	APPROVED BY
审核	EXAMINED BY
工程主持人	ENGINEER
专业负责人	CHIEF ENGINEER
校对	CHECKED BY
设计	DESIGNED BY
制图	DRAWN BY
方案设计师	SCHEMATIC DESIGNER
建设单位	CLIENT
马鞍山师范高等专科学校	
工程名称	PROJECT
雨山区行政楼102办公室改造项目	
子项名称	SUB-ITEM
图名	TITLE
施工图	
工程编号	PROJECT NO.
版次 1-1	日期 2024.08
比例 1:100	图号 表得-3
SCALE	DESIGN NO.



8125

102-1柜子立面图

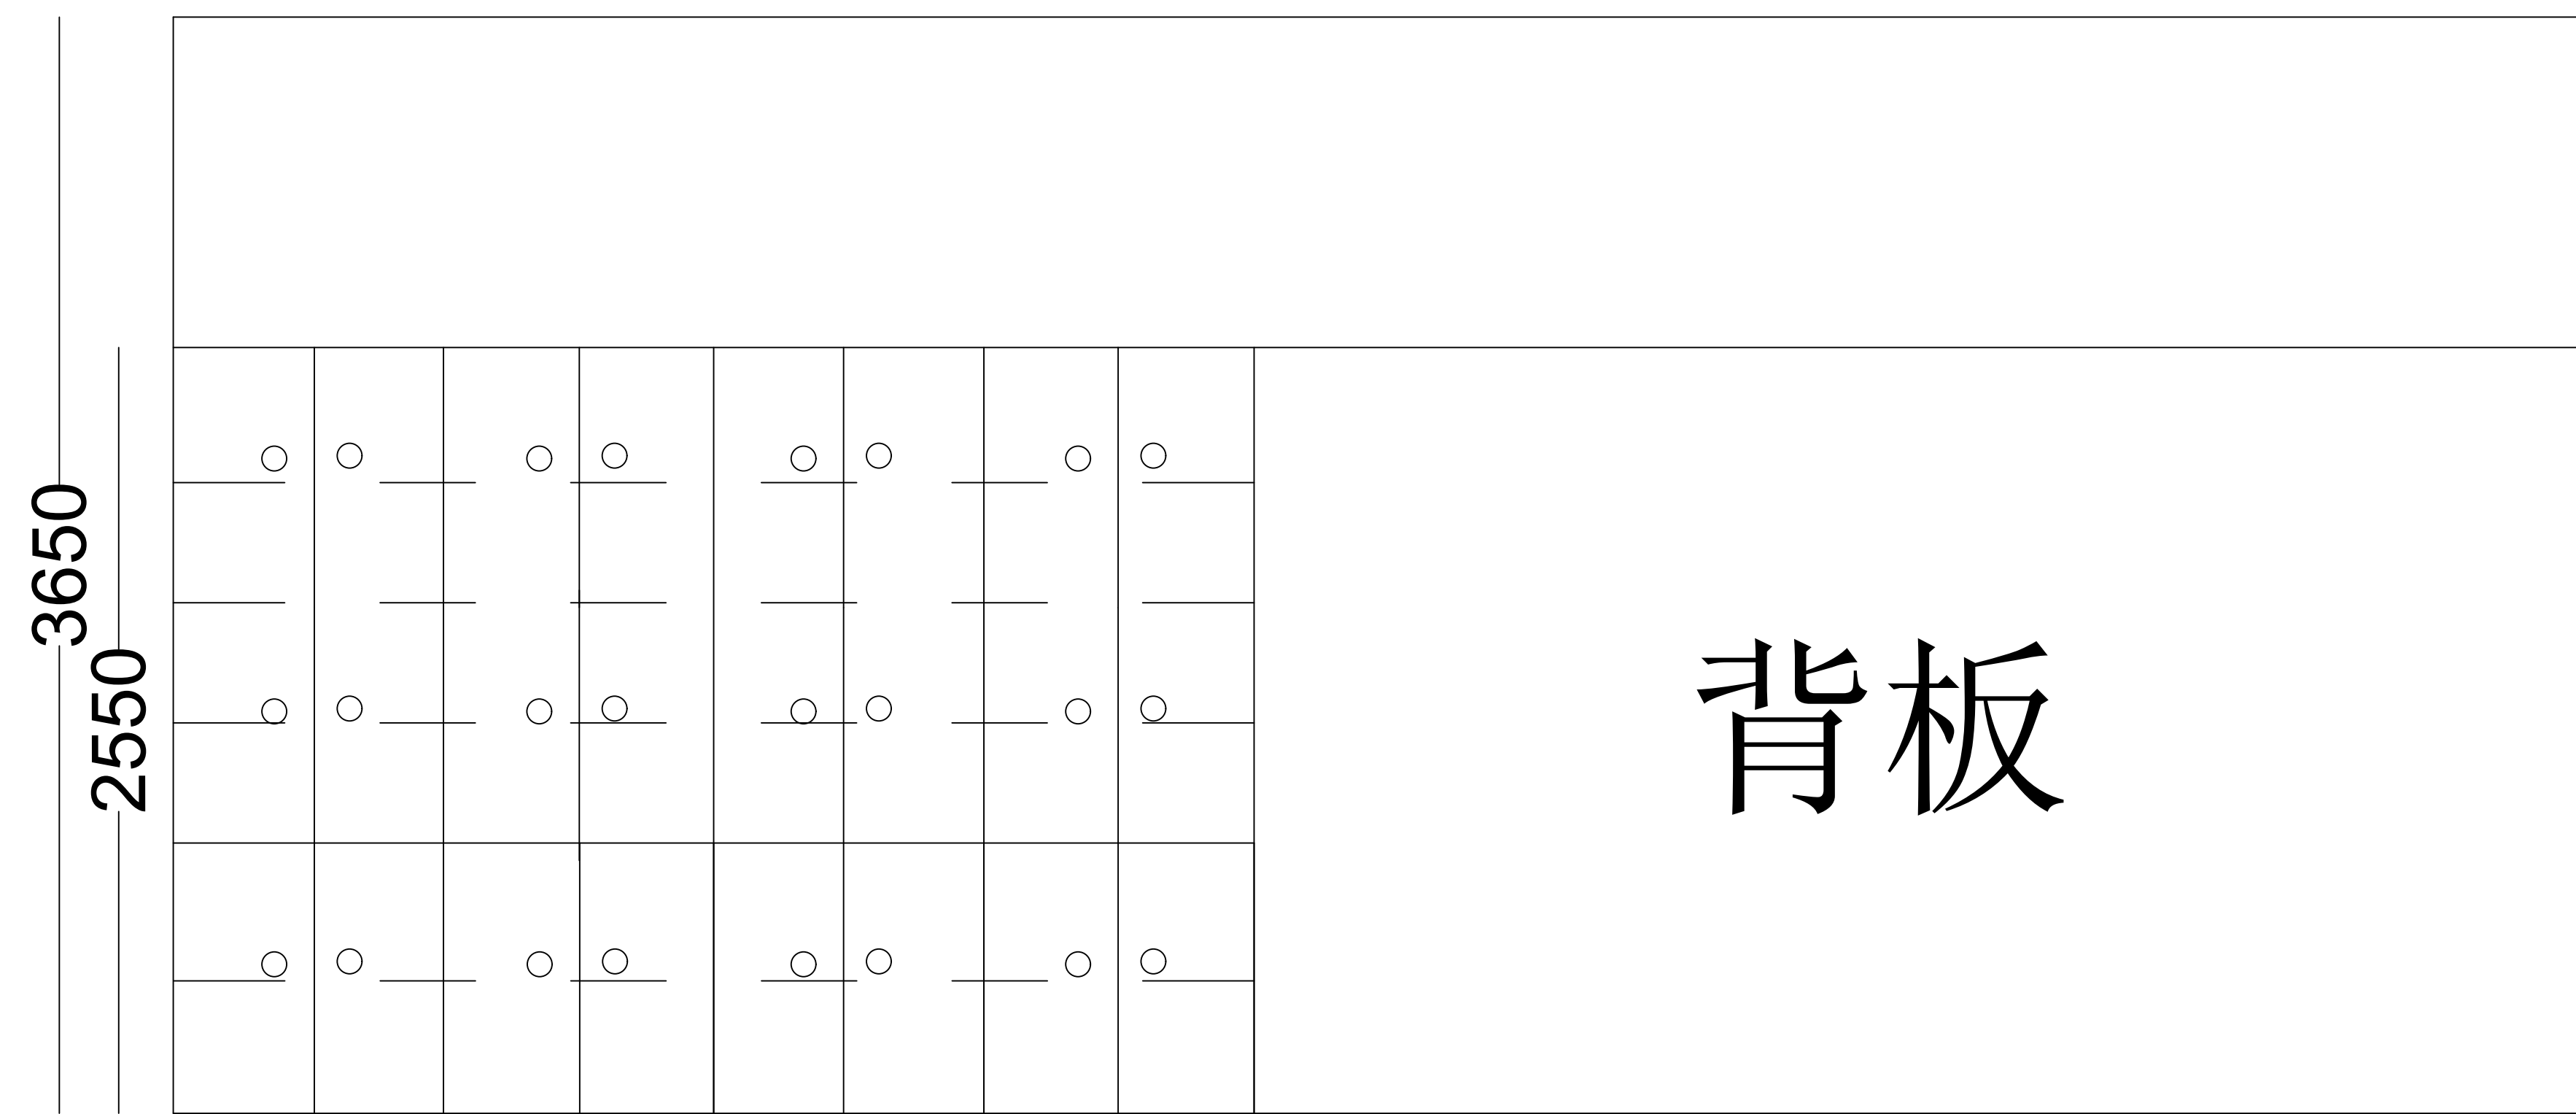

8125

102-2柜子立面图

注册资格位置
QUALIFICATION

注册资格位置
REGISTER

注意事项

切勿以比例量度此图，一切应依图
中数字所示为准。使用此图时，应
同时参阅建筑图及其他有关图纸，
如发现有任何矛盾之处，应立即通知
知建筑师和设计师。此图版权归
安徽安博建筑设计有限公司所有。
未经通知，擅自复制或出版，一
律无效。

审定

审核

工程主持人

专业负责人

教育

设计

制图

方家设计人

建设单位

马鞍山师范高等专科学校

工程名称

雨山区行政楼102办公室改造项目

子项名称

施工图

图名

工程编号

版次 1-1

日期 2024.08

比例 1:100

图号 表略-4